

BUDAPEST KÖBÁNYAI ÖNKORMÁNYZAT

7/2002. (III. 12.) sz. önkormányzati rendelete

a Budapest X. kerület, Gitár utca - Mádi utca - Téglavető utca - Harmat utca által határolt terület Kerületi Építési Szabályzatának és Szabályozási Tervének jóváhagyásáról

Budapest Kőbányai Önkormányzat Képviselő-testülete a helyi önkormányzatokról szóló 1990. évi LXV. törvény 16.§ (1) bekezdés, illetve az épített környezet alakításáról és védelméről szóló, módosított 1997. évi LXXVIII. törvény 7.§ (3) bekezdés c) pontjában foglaltak felhatalmazása alapján az alábbi rendeletet alkotja:

1. §

A rendelet hatálya

- (1) A szabályozás hatálya a Budapest X. kerület, Gitár utca - Mádi utca - Téglavető utca - Harmat utca által határolt területre terjed ki.
- (2) Jelen helyi építési szabályzat előírásai a hozzá tartozó Szabályozási Tervlappal együtt érvényesek.

2. §

A szabályzat alkalmazása

- (1) Az 1.§ (1) bekezdésében lehatárolt területen területet felhasználni, továbbá telket alakítani, építményt, építményrészt, épületegyüttest építeni, átalakítani, bővíteni, felújítani, helyreállítani, korszerűsíteni és lebontani, elmozdítani, a rendeltetését megváltoztatni, homlokzatot festeni, 0,25 m²-nél nagyobb reklám és cégfeliratot elhelyezni (továbbiakban együtt építési munka) és ezekre hatósági engedélyt adni csak az alábbi országos érvényű rendelkezéseknek megfelelően:
 - az épített környezet alakításáról és védelméről szóló 1997. évi LXXVIII. törvény,
 - a műemlékvédelemről szóló 1997. évi LIV. törvény,

- az országos településrendezési és építési követelményekről szóló 253/1997. (XII.20.) Kormányrendelet (OTÉK),
- a Budapesti Városrendezési és Építési Keretszabályzatról szóló 47/1998. (X.15.) sz. Főv. Kgy. rendelet (BVKSZ).
- A Fővárosi Szabályozási Kerettervről szóló 46/1998. (X.15.) sz. Főv. Kgy. rendelet (FSZKT) és az általános érvényű egyéb rendelkezéseknek és hatósági előírásoknak, valamint a jelen szabályozásnak megfelelően szabad.

(2) A rendelet a területi és tárgyi hatályát érintően minden természetes és jogi személyre nézve kötelező előírásokat tartalmaz.

(3) A helyi építési szabályzatban és Szabályozási Tervben rögzített alábbi kötelező érvényű szabályozási elemek csak új szabályozási terv készítésével módosíthatók:

- a) szabályozási vonal,
- b) építési övezet határa,
- c) építési övezeti besorolás és övezeti jellemzők,
- d) a közterületek kialakítása, telekhatára,
- e) építési hely határa,
- f) az előírt bontások,
- g) védőtávolságok.

(4) A 2. § (3) bekezdésben nem említett elemek irányadó jelleggel szabályozottak, ezért azok indokolt esetben módosíthatók az építési eljárás keretében.

3. §

Területfelhasználás, keretövezeti besorolás

(1) Az 1.§ (1) bekezdésében lehatárolt terület beépítésre szánt területekre, valamint a beépítésre nem szánt területekre (ezen belül közlekedési célú közterületekre és keretövezetbe nem sorolt közterületekre) tagozódik.

- (2) A beépítésre szánt terület a FSZKT szerint az L4 keretövezetbe tartozik a Gitár utca - Mádi utca - Téglavető utca - Harmat utca által határolt terület.

4. §

- (1) Az építési övezetek és alövezetek:

- a) az L4-X/1 jelű építési övezet jellemzői és szabályozási értékei:

- beépítési módja:	szabadonálló, ikres
- maximális beépítettség:	25 %
aprótelek esetén:	35 %
- maximális szintterületi mutató:	0,7
- maximális építménymagasság:	7,5 m
- minimális zöldterület:	50 %
- a közművesítettség mértéke:	összközműves

- b) Az L4-X/2 jelű építési övezet jellemzői és szabályozási értékei (a 41289, 41288, hrsz telek meglévő állapotára való tekintettel, illetve beépítésére vonatkozó egyedi előírások)

- beépítési módja:	szabadonálló, ikres
- maximális beépítettség:	25 %
aprótelek esetén	35 %
- maximális szintterületi mutató:	0,7
- maximális építménymagasság:	11 m
- minimális zöldterület:	50 %
- a közművesítettség mértéke:	összközműves

- (2) Az övezetben és az alövezetben a megengedett funkciók figyelembevételével a területen és környezetében kialakult intenzív kertvárosi sűrűségű, jellemzően szabadonálló beépítésű lakóterület, ahol az ikres beépítés is megengedett.

- (3) Az épületek elhelyezésére, építmények kialakítására vonatkozó előírások:
- Meglévő épület esetén amennyiben a kialakult telekviszonyok miatt a telek nagysága nem éri el az előírt minimális általános, vagy aprótelekre előírt telekméretet, új épület csak a meglévő épületkontúron belül létesíthető.
 - Ha a már kialakult, vagy kialakítandó telekméret nem éri el az előírt telekméret nagyságát, de a terület legalább 50 %-kal meghaladja, (az általános határérték 800 m²) a telek „aprótelekként” megosztható és ikresen csatlakozóan beépíthető.
- (4) A terület beépítése előtt összközmű kiépítése szükséges.
- (5) A tervezett épületek parkolási igényeit a telken belül – felszíni vagy felszín alatti parkolóval kell biztosítani, az OTÉK 42. §-ban foglaltak alapján.
- (6) Kőbánya épített hagyományainak védelme érdekében a hrsz 41281 sz-ú telken álló épület, valamint a Gitár u-i villasor utcaképe védelemre javasolt.
- (7) A Szabályozási Terv területén bárhol folytatott földmunkavégzés során régészeti tárgyak, objektumok előkerülése esetén azt a „A kulturális örökség védelméről” szóló 2001. évi LXIV tv. alapján haladéktalanul be kell jelenteni a Budapesti Történeti Múzeumnak.
- (8) A terület beépíthetőségének a feltétele a területen a meg nem határozott mélységben előforduló pincejáratok műszakilag megalapozott rögzítése, illetve meglétüknek kizárása, valamint előfordulásuk esetén a ráépíthetőség vizsgálata.
- (9) A műemléki környezethez tartozó területen, illetve a 41281 hrsz-ú ingatlanon a 2001. évi LXIV tv. előírásai betartandók.

5. §

Zöldfelületek

- (1) A terület beépítésénél a telekterület minimálisan 50 %-át zöldfelület kialakítás céljaira szabadon kell hagyni. Zöldfelületnek a növényzettel beültetett területeket, a salakos burkolatú sportpályákat és a műanyag gyeprácsos felülettel kialakított parkolókat lehet tekinteni.
- (2) Zöldfelületen 100 m²-enként 1-1 közepes lombkoronájú fa telepítése és fenntartása kötelező.

- (3) A Gitár utca platánsora, a Harmat utca, Téglavető utca és a Mádi utca juharsora védelemre javasolt.
- (4) A Mádi köz és a Téglavető köz fásítandó. (javasolt fafajta: *Tilia tomentosa*)
- (5) A Szabályozási Terven megtartandónak jelölt fák kötelezően megőrzendők. Betegség, száradás, mechanikai sérülés miatt – kertészeti szakvélemény alapján – kivághatók, de pótlandók.
- (6) A Szabályozási Terven kötelezően telepítendő fák elültetéséről a terület tulajdonosának kell gondoskodni, akinek kötelessége a szakszerű fenntartás biztosítása.

6. §

Környezetvédelem

- (1) **Talajvédelem:** A területen mindenféle hulladék és építési törmelék lerakása tilos. Földmunkák végzése során szennyezett talajt a helyszínrre szállítani és feltöltésre felhasználni tilos!
- (2) **Levegőtisztaság-védelem:** A területen a Védett I. levegőtisztaság-védelmi kategória határértékeit meghaladó emissziót okozó tevékenység tilos!
- (3) **Zaj-, és rezgésvédelem:** A terület lakóterület, ahol a 4/1984. EÜM. sz. zajvédelmi rendelet szerinti területi zajvédelmi határértékek nappal 50, éjszaka 40 dB, a közlekedési eredetű zajt illetően pedig nappal 60 dB, éjszaka 50 dB. Saját telekterületről kívülre jutó, ezen határértékeket meghaladó zajhatást okozó tevékenység nem folytatható. A határértékeket meghaladó zajhatással járó tevékenység zajszigetelését-zajvédelmét a zajhatást keltőnek kell - védelmi berendezésekkel - határérték alattira csökkenteni.
- (4) **Hulladékkezelés:** A területen veszélyes hulladék keletkezésével járó tevékenység nem folytatható. Kommunális hulladékok szervezett gyűjtésével az Önkormányzat által megbízott, erre szakmailag felkészült szervezet rendszeres elszállítással kell, hogy gondoskodjon.

7. §

Közlekedési területek

A beépítésre nem szánt, övezetbe nem sorolt területek.

8. §**Közművek**

- (1) Közterületen a közműhálózatokat, közműlétesítményeket a vonatkozó szabványoknak, ágazati előírásoknak, eseti szakhatósági, illetve üzemeltetői előírásoknak megfelelően kell elhelyezni, kialakítani.
- (2) A közműlétesítmények térszín alatti elhelyezésére vonatkozóan az OTÉK valamint a vonatkozó szabványok, jelenleg az MSz 7487/2-80 előírásait figyelembe kell venni.
- (3) A területen bármilyen építményt, igény szintjének megfelelően csak teljes közművesítéssel szabad elhelyezni.
- (4) A szükséges közműkiváltások után a használaton kívüli felhagyott vezetékeket és műtárgyakat el kell távolítani, felhagyott vezeték, közmű a földben nem maradhat.
- (5) Vízellátás:
 - A területen a szükséges oltóvizet föld feletti tűzcsapokról kell biztosítani. A tűzcsapok távolsága a védendő létesítménytől 100 m-nél nagyobb és 5 m-nél kisebb nem lehet.
 - Kút, egyéb vízkivételi mű nem létesíthető.
- (6) Csatornázás:
 - Az elvezetett vizek minőségének ki kell elégítenie a 34/1993. (XII.23.) KTM és a 8/1990. (IV.30.) KVM rendeletekkel módosított 4/1984. (II.7.) OVH rendelkezésben előírt határértékeket, illetve a mindenkori szabályozásban előírtakat.
- (7) Gázellátás:
 - Gázellátó rendszerek létesítése esetében az MSz 7048-70 szabványban megfogalmazottakat be kell tartani.
 - Kisnyomású gázvezeték legkisebb távolsága épületektől 3,6 m, középnyomáson ez az érték 5,0 m.
- (8) Villamos energiaellátás:
 - A közterületek kivilágítását kategóriába sorolásuknak megfelelő módon kell biztosítani.

- Elektromos hálózat csak földkábeles rendszerben építhető.

(9) Távközlés:

- A távközlési építményeket a 9/2000. (IV.19.) KHVM rendelettel módosított 29/1999. (X.6.) számú KHVM rendelet szerint lehet elhelyezni, maximum 4,0 m építmény-magassággal.
- Telefon, kábelt és egyéb informatikai hálózat csak alépítményes rendszerben építhető. Légekábel, légvezeték nem létesíthető.

9. §

Sajátos jogintézmények, építésjogi követelmények

- (1) A tervezési területen épületet elhelyezni csak a Szabályozási Tervlapon megjelölt építési hely határán belül lehet.
- (2) Az ingatlanfejlesztés során a tervezett építmények megvalósításához és működéséhez szükséges közművek kiépítendőek.
- (3) Telket alakítani csak úgy lehet, hogy az a terület rendeltetésének megfelelő használatára alkalmas legyen, továbbá annak alakja, terjedelme, beépítettsége a Szabályozási Tervnek és a telekalakításról szóló 85/2000. (XI.8.) sz. FVM rendeletnek megfelelően.
- (4) A megszüntetendő telekhatárokat a Szabályozási Terv kötelező jelleggel tartalmazza.
- (5) Hirdetés, reklámhordozó és hirdetőtábla – legfeljebb A1-es méretben (840×594 mm) -, valamint cégér csak az ingatlanon folyó tevékenységhez kapcsolódóan, kizárólag az épület(ek) közterületről látható homlokzatain, kerítéseken helyezhető el, úgy hogy azok szervesen illeszkedjenek a meglévő és tervezett épület(ek) vízszintes és függőleges homlokzati tagolásához, a nyílászárók kiosztásához, azok ritmusa-hoz és együttesen összhangban legyenek az épület építészeti részletképzésével, kialakításával, színezésével.


10. §

Záró rendelkezések

- (1) Jelen önkormányzati rendelet a kihirdetés napján lép életbe.
- (2) A rendelet hatályba lépésével egyidejűleg az R-3026/1954. tt.számú Részletes Rendezési Tervnek az 1. § (1) bekezdésében meghatározott területet érintő előírássai hatályukat veszítik.



György István
polgármester

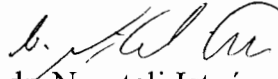


dr. Neszteli István
jegyző



A kihirdetés napja: Budapest, 2002. március 13.

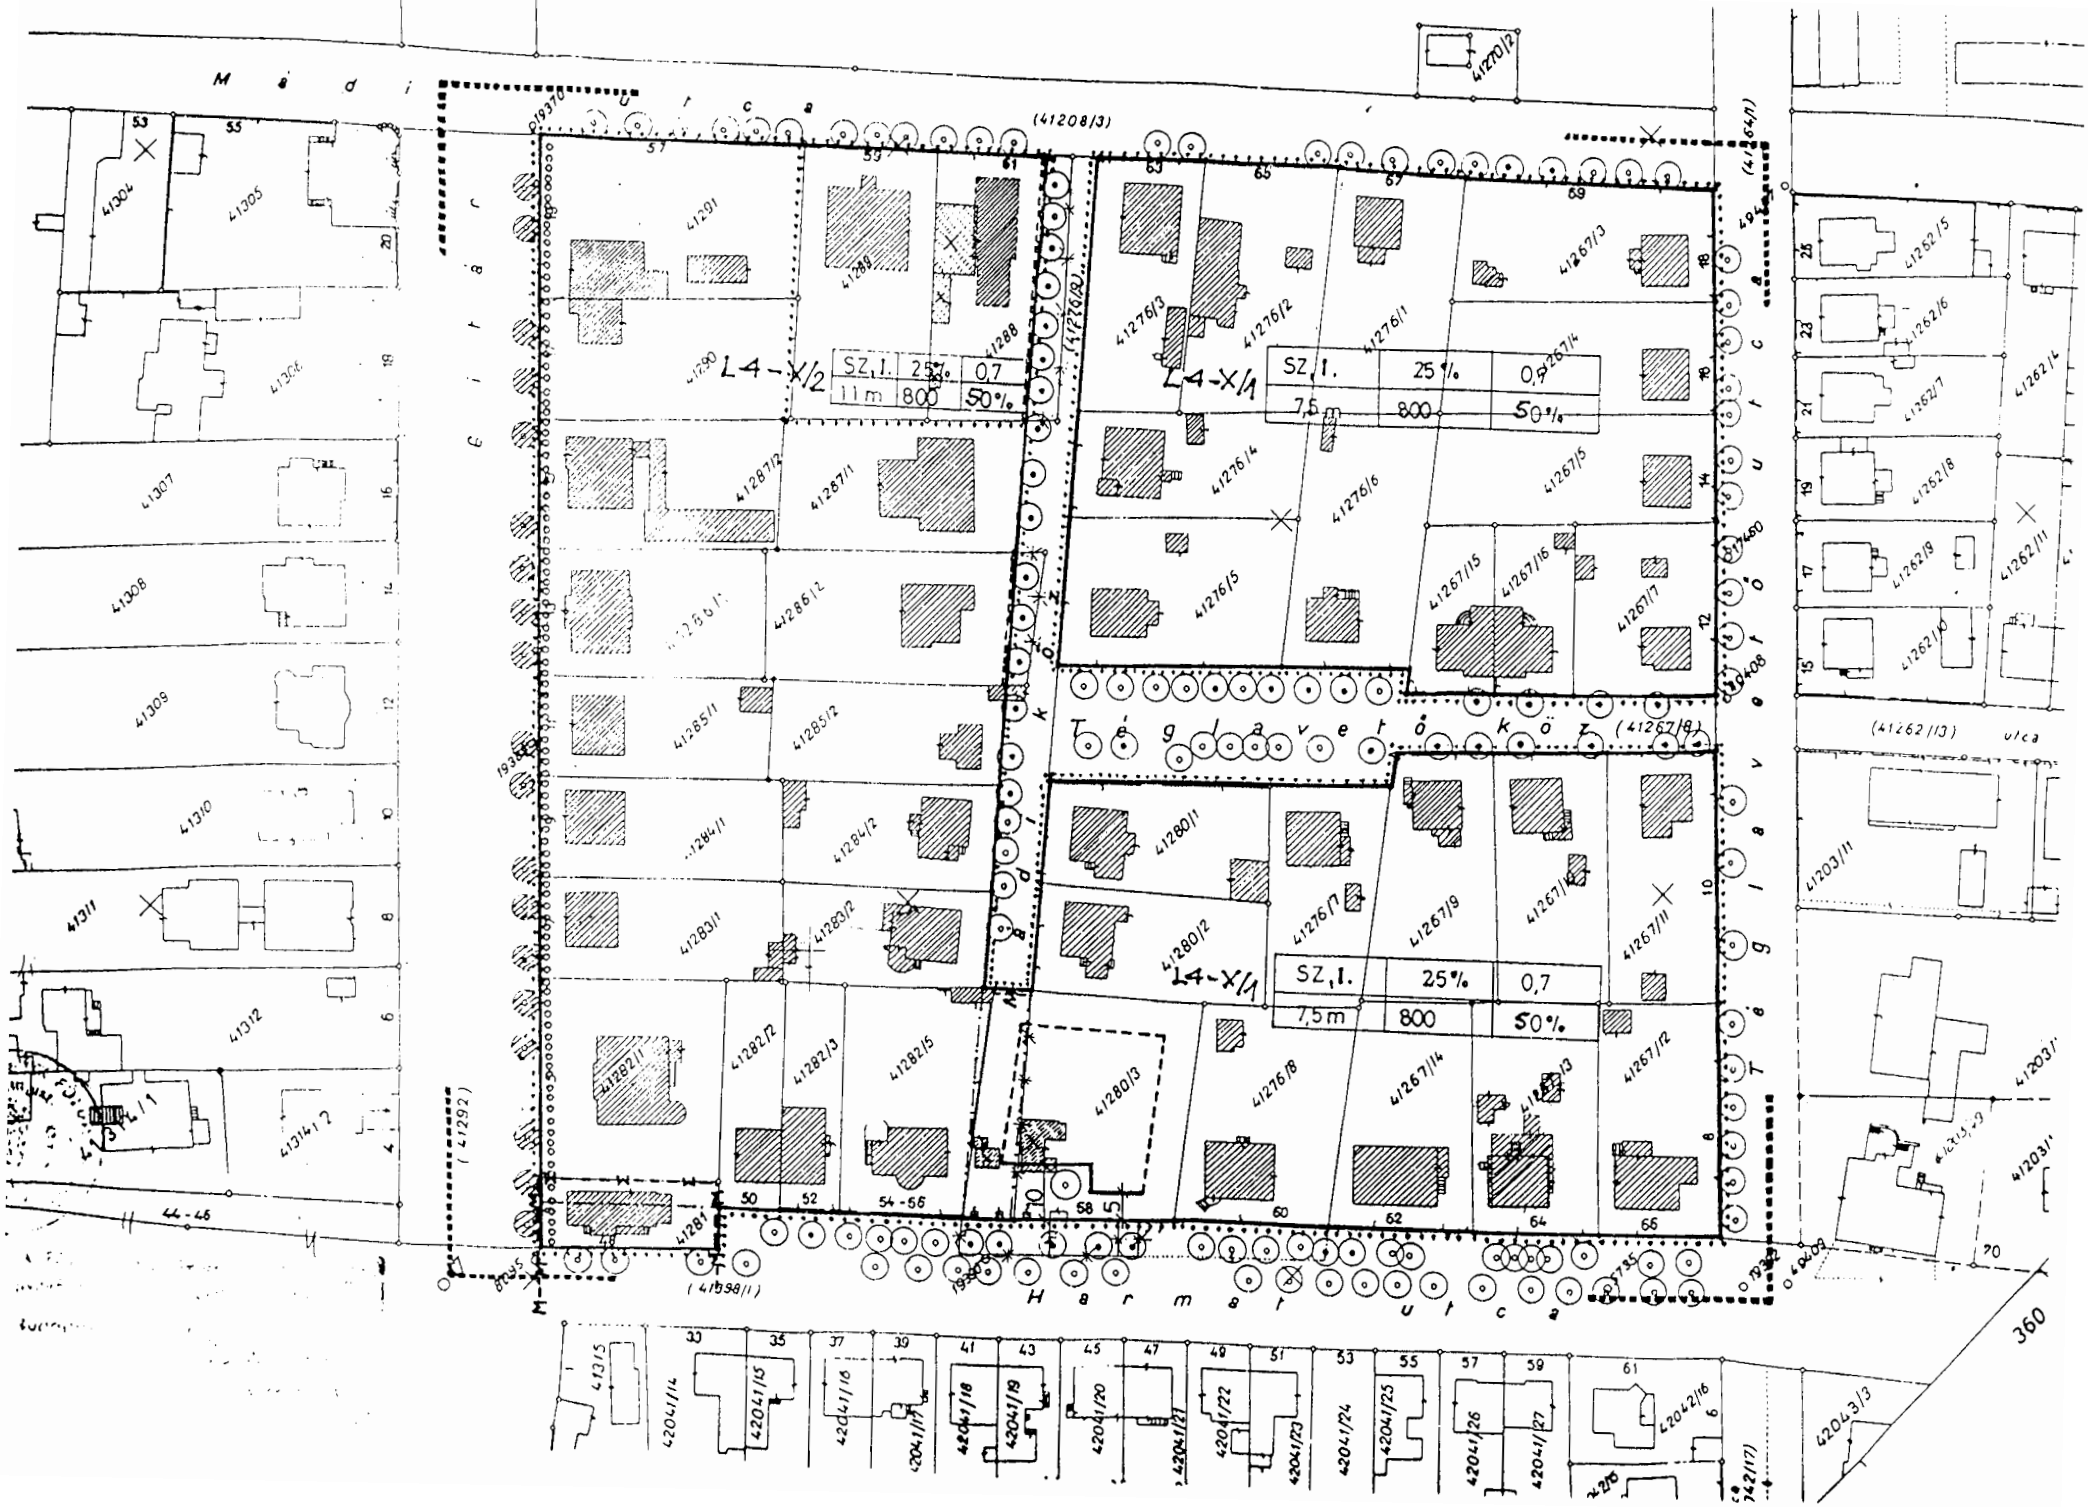

41201 L4-X/2

SZ, I.	25%	0,7
11 m	800	50%

41202 L4-X/1

SZ, I.	25%	0,9
7,5 m	800	50%

41203 L4-X/1

SZ, I.	25%	0,7
7,5 m	800	50%

360


JELMAGYARÁZAT:



geodéziailag bemért
megmaradó épület



geodéziailag nem bemért
meglévő épület

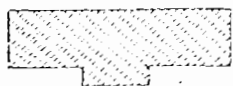

geodéziailag bemért, már
lebontott épület



megtartandó fa



telepitendő fa



védendő fasor

----- irányadó telekhatár

-----*----- megszüntetőjel

----- építési hely

----- kötelező építési vonal

----- szabályozási terv határa

----- szabályozási vonal

..... építési övezet határa

----- megújuló szabályozási vonal

ooooooooooooooooo védendő utcakép

ÖV

beép. mód	beép.%s	szintterület
ép. mag.	telekter.	zöldter.

---M---M--- műemlékvédelmi környezet határa

PANNONTERV

BUDAPESTI VÁROSÉPÍTÉSI TERVEZŐ IR. Kft.
1093 BUDAPEST IX. LÓNYAY UTCA 18/A.
1447 BUDAPEST 8. Pf. 552.

BUDAPEST, X. KERÜLET
GITÁR UTCA - MÁDI UTCA - TÉGLAVETŐ
UTCA - HARMAT UTCA ÁLTAL HATÁROLT
TERÜLET SZABÁLYOZÁSI TERVE

Építész tervező
Nagy Gergely (TT1 01-1615/01)

Közlekedés tervező
Lelkes Mihályné (SZM 01-2319)

Zöldfelület tervező
Nemes Zoltán (SZK 01-5053)

Közmű tervező
Kováts János (SZM 01-2448)

Ügyvezető
Nagy Gergely

Tervfajta:
Szabályozási terv

Lépték:
1:1000

Dátum:
2001. július hó

38/2004. (VI. 24.) Budapest Kőbányai Önkormányzat rendelete

a Budapest, X. kerület Kerületi Építési Szabályzatainak és Szabályozási Terveinek elfogadásáról szóló rendeletek módosításáról

Budapest Kőbányai Önkormányzat Képviselő-testülete az Európai Unió vonatkozó joganyagaival harmonizálva – a helyi önkormányzatokról szóló 1990. évi LXV. törvény 16. § (1) bekezdése alapján - az alábbi rendeletet alkotja:

1. § Budapest Kőbányai Önkormányzat Képviselő-testület a Kerületi Építési Szabályzatainak és Szabályozási Terveinek elfogadásáról szóló 27/1999. (VII. 20.), 29/1999. (X. 5.), 30/1999. (X. 5.), 37/1999. (XII. 7.), 38/1999. (XII. 7.), 39/1999. (XII. 7.), 8/2000. (II. 15.), 30/2000. (VII. 11.), 32/2000. (VII. 11.), 36/2000. (VIII. 29.), 40/2000. (IX. 19.), 41/2000. (IX. 19.), 5/2001. (I. 23.), 14/2001. (III. 27.), 22/2001. (IV. 24.), 27/2001. (V. 8.), 30/2001. (VI. 19.), 34/2001. (VII. 10.), 52/2001. (XII. 18.) rendeletek preambulumaik szövegei hatályukat veszítik és helyükre a következő egységes szöveg lép:

„Budapest Kőbányai Önkormányzat Képviselő-testülete a helyi önkormányzatokról szóló 1990. évi LVX. törvény 16. § (1) bekezdése, valamint az épített környezet alakításáról és védelméről szóló, módosított 1997. évi LXXVIII. törvény 7. § (3) bekezdés c) pontjában foglaltak felhatalmazása alapján az alábbi rendeletet alkotja:”

2. § Budapest Kőbányai Önkormányzat Képviselő-testülete a Kerületi Építési Szabályzatainak és Szabályozási Terveinek elfogadásáról szóló 8/2000. (II. 15.), 38/2001. (IX. 18.), 18/2002. (VII. 11.) rendeletek 1. § (2) bekezdése, a 42/2001. (X.9.) rendelet 1. § (2) (4) bekezdése, a 11/2003. (III. 20.), 28/2003. (VI. 19.), 34/2003. (VII. 17.), 38/2003. (IX. 18.), 50/2003. (XI. 20.), 51/2003. (XI. 20.) rendeletek 1. § (3) (4) bekezdései, a 4/2002. (I. 22.) rendelet 1. § (3) (4) (5) bekezdései, illetve a 23/2002. (IX. 17.), 3/2003. (II. 20.), 12/2003. (III. 20.) rendeletek 1. § (5) bekezdése, a 32/2000. (VII. 11.), 34/2001. (VII. 10.) rendeletek 1. § (2) és a 2. § (1) bekezdései, a 30/2000. (VII. 11.) rendelet 1. § (3) és a 2. § (1) bekezdései, a 30/1999. (X. 5.), 36/2000. (VIII. 29.), 37/1999. (XII. 7.), 38/1999. (XII. 7.), 39/1999. (XII. 7.), 40/2000. (IX. 19.), 41/2000. (IX. 19.), 44/2000. (XI. 21.), 5/2001. (I. 23.), 14/2001. (III. 27.), 22/2001. (IV. 24.), 27/2001. (V. 8.), 30/2001. (VI. 19.), 37/2001. (VIII. 23.), 40/2001. (IX. 18.), 43/2001. (X. 9.), 45/2001. (X. 30.), 51/2001. (XII. 18.), 3/2002. (I. 22.), 5/2002. (II.12.), 7/2002. (III. 12.), 17/2002. (VII. 11.), 21/2002. (VII. 11.), 37/2002. (XII. 19.), 38/2002. (XII. 19.), 1/2003. (I. 23.), 29/2003. (VI. 19.), 53/2003. (XII. 18.), 5/2004. (II. 19.) rendeletek 2. § (1) bekezdése, a 2/2002. (I. 22.), 17/2003. (IV. 17.), 46/2003. (X. 16.) rendeletek 2. § (1) (2) bekezdései, a 29/1999. (X. 5.), rendelet 2. § (1) (3) bekezdései, továbbá az 52/2001. (XII. 18.) rendelet 3. § (1) bekezdése, valamint a 27/1999. (VII. 20.), 39/2001. (IX. 18.) rendeletek 4. §. (1) bekezdése hatályukat veszítik és helyükre a következő egységes szöveg lép:

„ A rendelet hatálya alá tartozó területen (továbbiakban: a terv területe) területet felhasználni, építési telket, építési területet kialakítani, meglévő épület rendeltetését megváltoztatni, építési tevékenységet folytatni, valamint ilyen célra hatósági engedélyt kiadni csak az Országos Településrendezési és Építési Követelményekről szóló 253/1997. (XII. 20.) Korm. rendelet (továbbiakban: OTÉK), a Fővárosi Szabályozási Kerettervről szóló 46/1998. (X. 15.) Főv. Kgy. sz. rendelet (továbbiakban: FSZKT), a Budapesti Városrendezési és Építési Keretszabályzatról szóló 47/1998. (X. 15.) Főv. Kgy. rendelet (továbbiakban: BVKSZ), a Fővárosi településrendezési eszközök összhangjához szükséges követelményekről szóló 48/1998. (X. 15.) Főv. Kgy. rendelet és az általános érvényű rendelkezéseknek, hatósági előírásoknak és szabványoknak, illetve jelen rendelet előírásaiban és a szabályozási tervlapon e rendelet előírásaiban foglaltaknak megfelelően szabad.”


3. § Budapest Kőbányai Önkormányzat Képviselő-testülete a Kerületi Építési Szabályzatainak és Szabályozási Terveinek elfogadásáról szóló rendeletei vonatkozó törvényi utalásai az alábbiak szerint módosulnak: a távközlésről szóló 1992. évi LXXII. törvény hatályát veszttette (2001. XII. 23.) – helyébe lépett a 2001. évi XL. törvény, a gázszolgáltatásról szóló 1994. évi XLI. törvény hatályát veszttette (2004. I. 1.) – helyébe lépett a 2003. évi XLII. törvény, a villamos energia termeléséről, szállításáról és szolgáltatásáról szóló 1994. évi XLVIII. törvény hatályát veszttette (2003. I. 1.) – helyébe lépett a 2001. évi CX. törvény (lsd. 180/2002. (VIII. 23.) Korm. rend.), a műemlékvédelemről szóló 1997. évi LIV. törvény hatályát veszttette (2001. X. 8.) – helyébe lépett a 2001. évi LXIV. törvény, a hírközlésről szóló 2001. évi XL. törvény hatályát veszttette (2004. I. 1.) – helyébe lépett a 2003. évi C. törvény.

4. § Budapest Kőbányai Önkormányzat Képviselő-testülete a Kerületi Építési Szabályzatainak és Szabályozási Terveinek elfogadásáról szóló rendeletei vonatkozó Kormányrendelet utalásai az alábbiak szerint módosulnak: a kazánok és egyes nyomástartó berendezések hatósági felügyelet alá helyezéséről szóló 29/1960. (VI. 7.) Kormányrendelet hatályát veszttette (2003. VIII. 23.) – helyébe lépett a 110/2003. (VII. 24.) Kormányrendelet, a villamos energia termeléséről, szállításáról és szolgáltatásáról szóló 34/1995. (IV. 5.) Kormányrendelet hatályát veszttette (2003. I. 1.) – helyébe lépett a 180/2002. (VIII. 23.) Kormányrendelet, a környezeti hatásvizsgálat elvégzéséhez kötött tevékenységek köréről és az ezzel kapcsolatos hatósági eljárás részletes szabályairól szóló 152/1995. (XII. 12.) Kormányrendelet hatályát veszttette (2001. IV. 15.) – helyébe lépett a 20/2001. (II. 14.) Kormányrendelet, a veszélyes anyagokkal és a veszélyes készítményekkel kapcsolatos eljárás szabályairól szóló 233/1996. (XII. 26.) Kormányrendelet hatályát veszttette (2001. I. 1.) – helyébe lépett a 189/2000. (XI. 8.) Kormányrendelet.

5. § Budapest Kőbányai Önkormányzat Képviselő-testülete a Kerületi Építési Szabályzatainak és Szabályozási Terveinek elfogadásáról szóló rendeletei vonatkozó egyéb jogszabályi utalásai az alábbiak szerint módosulnak: a villamosvezetésekre vonatkozó vezetékjogról szóló 1/1967. (IV. 28.) NIM rendelet hatályát vesztesse (2003. I. 1.) – helyébe lépett a 180/2002. (VIII. 23.) Korm. rendelet, a gázenergiáról szóló 1969. évi VII. törvény végrehajtásáról szóló 1/1977. (IV. 6.) NIM rendelet hatályát vesztesse (2004. I. 1.) – helyébe lépett a 111/2003. (VII. 29.) Korm. rendelet, a zaj- és rezgésterhelési határértékek megállapításáról szóló 4/1984. (I. 12.) EüM rendelet hatályát vesztesse (2002. IV. 21.) – helyébe lépett a 8/2002. (III. 22.) KöM-EüM együttes rendelet, a csatornabírságról szóló 4/1984. (II. 7.) OVH rendelkezés hatályát vesztesse (2002. XII. 31.) – helyébe lépett a 204/2001. (X. 26.) Korm. rendelet, a csatornabírságról szóló 4/1984. (II. 7.) OVH rendelkezés módosításáról szóló 34/1993. (XII. 23.) KTM rendelet hatályát vesztesse (2002. XII. 31.) - helyébe lépett a 204/2001. (X. 26.) Kormányrendelet, a levegő tisztaságának védelméről szóló 21/1986. (VI. 2.) MT rendelet végrehajtásáról szóló 4/1986. (VI. 2.) OKTH rendelkezés hatályát vesztesse (2001. VII. 1.) – helyébe lépett 14/2001. (V. 9.) KöM-EüM-FVM együttes rendelet, a levegő tisztaságának védelméről szóló 21/1986. (VI. 2.) MT rendelet hatályát vesztesse (2001. VII. 1.) – helyébe lépett a 120/2001. (VI. 30.) Kormányrendelettel módosított 21/2001. (II. 14.) Kormányrendelet, a veszélyes anyagokkal és veszélyes készítményekkel kapcsolatos eljárásról szóló 233/1996. (XII. 26.) Kormányrendelet végrehajtásáról szóló 4/1997. (II. 21.) NM rendelet hatályát vesztesse (2001. I. 1.) – helyébe lépett a 44/2000. (XII. 27.) EüM rendelet, a települési szilárd hulladékkal kapcsolatos helyi közszolgáltatással és a köztisztasággal kapcsolatos egyes kérdésekről szóló 39/1998. (VII. 16.) Föv. Kgy. rendelet hatályát vesztesse (2002. X. 18.) – helyébe lépett a 61/2002. (X. 18.) Föv. Kgy. rendelet.

Záró rendelkezések

6. § Jelen önkormányzati rendelet 2004. július 1-jén lép hatályba.

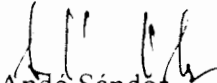
Andó Sándor
polgármester


Dr. Neszteli István
j e g y z ő

A kihirdetés napja: Budapest, 2004. június 25.

Hatálybalépés napja: Budapest, 2004. július 1.