

46/2003. (X. 16.) Budapest Kőbányai Önkormányzat rendelet

a Budapest X. kerület, Kerepesi út – Pogány utca – Pesti Gábor utca - Pilisi utca által határolt terület Kerületi Építési Szabályzatának és Szabályozási Tervének jóváhagyásáról

Budapest Kőbányai Önkormányzat Képviselő-testülete a helyi önkormányzatokról szóló 1990. évi LXV. tv. 16. § (1) bekezdés, illetve az épített környezet alakításáról és védelméről szóló, módosított 1997. évi LXXVIII. törvény 7. § (3) bekezdés c) pontjában foglaltak felhatalmazása alapján az alábbi rendeletet alkotja:

A rendelet területi hatálya

1. § (1) Jelen rendelet hatálya a a Budapest X. kerület, Kerepesi út – Pogány utca – Pesti Gábor utca - Pilisi utca által határolt ingatlanokra és a határoló közterületekre terjed ki.(Továbbiakban: terület)

(2) A rendelet csak a mellékelt Szabályozási Tervvel együtt érvényes.

A rendelet alkalmazása és értelmezése

2. § (1) Az 1. § (1) bekezdésben meghatározott területen (a továbbiakban: a terv területe) területet felhasználni, építési telket, építési területet kialakítani, meglévő épület rendeltetését megváltoztatni, építési tevékenységet folytatni, valamint ilyen célra hatósági engedélyt kiadni csak az Országos Települési és Építési Követelményeknek, a Budapesti Városrendezési és Építési Keretszabályzatnak, a Fővárosi Szabályozási Kerettervnek, az általános érvényű egyéb rendelkezéseknek és hatósági előírásoknak megfelelően, illetve jelen rendelet előírásaiban és a szabályozási tervlapban foglaltaknak megfelelően szabad.

(2) A Szabályozási Tervben alkalmazott és meghatározott alábbi jelöléseket kötelezőnek kell tekinteni, meg kell tartani és az alábbiak szerint kell értelmezni:

- | | | |
|----|------------------------------|---|
| a) | Szabályozási vonal | - telek közterületi határvonala |
| b) | Övezeti jellemzők és mutatók | - az FSZKT keretövezeti határértékek figyelembevételével meghatározott övezeti paraméterek |
| c) | Építési hely határvonala | - keretén belül a védőtávolságok megtartásával az előírt telekbeépítettség mértékéig épület(ek) elhelyezhető(k) |
| d) | Meglévő, megtartható épület | - amelyen a Szabályozási Tervben jelölt építési helyen kívül is végezhető építési engedélyhez kötött tevékenység |

(3) A kötelező érvényű jelölések csak új Szabályozási Terv keretében módosíthatók.

(4) A Szabályozási Tervben alkalmazott tájékoztató érvényű jelölések:

a) A tervezési terület határa - a terv hatályának térképi lehatárolása.

(5) Az irányadó szabályozási elemektől való eltérés a jelen rendelet keretei között a Szabályozási Terv módosítása nélkül is engedélyezhető.

A terv területének felhasználása

3. § A területre a Fővárosi Szabályozási Keretterv beépítésre szánt:

„I” jelű intézményterület (BVKSZ 40. §) keretövezetű célzott terület felhasználási módú területeket állapít meg.

Jelen rendelet ezeknek megfelelő építési övezeteket és övezeteket határoz meg.

Az I-X/SZ-1 intézményövezetre vonatkozó előírások

4. § (1) A 40900/1 hrsz-ú telek övezeti besorolása: **I-X/SZ-1 jelű övezet**. Az övezetben a telekalakítás és építési tevékenység az alábbi keretfeltételek szerint engedélyezhető:

Beépítési mód:	Szabadonálló
Beépítettség:	maximum 35 %
Maximális építménymagasság	15,0 m
A zöldfelület legkisebb értéke:	35 %
Terepszint alatti beépítettség:	35 %
Maximálisan építhető szintterület:	3,0 m²/telek m²
Minimális telekméret:	5000 m²

(2) A 40900/2 hrsz-ú telek övezeti besorolása: **I-X/SZ-2 jelű övezet**.

Beépítési mód:	Szabadonálló
Beépítettség:	35 %
Maximum építménymagasság	30,0 m
A zöldfelület legkisebb értéke:	35 %
Terepszint alatti beépítettség:	-
Maximum építhető szintterület:	3,0 m²/telek m²
Minimális telekméret:	Kialakult

A figyelembe veendő homlokzatfelület magasságának megállapítása az OTÉK 1. sz. melléklet 23/a, b szerinti magasság-értelmezés alapján történik.

A telekalakítás és beépítés szabályai

5. § A területen telekalakítás a 40900/1 hrsz-ú telken előírt minimális telekméret megtartása mellett az egyéb vonatkozó jogszabályok megtartásával végezhető.

Közlekedési területek és létesítmények

6. § (1) A közterületeket a szabályozási tervlap tartalmazza.

(2) A Kerepesi út felőli oldalon új kapubehajtó nem létesíthető.

(3) A választott funkcióknak megfelelő OTÉK szerint előírt parkoló mennyiséget telken belül kell biztosítani. Ezen parkoló mennyiség egyben a szintterületi mutató szerinti felső korlát, ami azt jelenti, hogy a területen maximum annyi beépítés létesíthető, melynek parkoló igénye az egyéb mutatók betartása mellett kielégíthető.

Zöldfelület és az élő természet védelme

7. § (1) Az építési engedélyek kiadását kertépítészeti engedélyezési terv elkészítéséhez kell kötni, melynek ki kell térnie a meglévő fák védelmére, a tervezett növénytelepítésre, a tereprendezésre és a zöldfelület arányának a kimutatására.

A terv tartalmazza:

- fakivágás esetén az előírt fapótlásokat,
- a zöldfelületi kimutatást,
- a környezetalakítási és tereprendezési tervet 1:250 léptékben,
- a favédelmi tervet, annak érdekében, hogy a meglévő faállomány figyelembevételével készüljenek a beépítési tervek.

(2) Fa kivágásához minden esetben (kivétel gyümölcsfák) az önkormányzat engedélye szükséges. A fapótlásról a BVKSZ 15. §-a alapján legalább a kivágott törzsméret 1,2 szeresének mértékéig gondoskodni kell.

(3) A területen belül minimálisan biztosítani kell a 35%-os aktív zöldfelületi arányt.

(4) Zöldfelületnek számít a telkek beépítetlen, szilárd burkolat nélküli, növényzettel betelepített területének sík vetülete, ahol a nem szilárd burkolat (pl: kavics, homok) aránya nem éri el a számított zöldfelület 1/3-át. Terepszint alatti építmény tetőkertje csak akkor számítható be a zöldfelületbe, ha a földtakarás legalább 2,0 m-es.

(5) A meglévő és tervezett parkolókat az OTÉK előírásainak és a 8. § (9) bekezdésében foglaltaknak megfelelően fásítani kell mégpedig úgy, hogy minden megkezdett 4 db parkolóhely után 1 db nagy lombkoronát növelő, környezettűrő, túlkoros lombos fát kell telepíteni.

Környezetvédelmi előírások

8. § (1) A föld védelme

a) Vízvételi hellyel ellátott létesítményt csak a csatornahálózathoz csatlakoztatva szabad elhelyezni.

b) A területfeltöltések esetén a feltöltés talajmechanikai tulajdonságai mellett a feltöltött anyag szennyezettségét is meg kell vizsgálni.

c) A burkolt területekről elfolyó, olajjal is szennyeződhető csapadékvizeket olajfogón kell keresztülvezetni.

d) A terület előkészítése során a termőföld védelméről, összegyűjtéséről, megfelelő kezeléséről és újrahasznosításáról gondoskodni kell.

(2) Levegőtisztaság-védelem

a) A levegő tisztaságának védelme érdekében a területen csak a hatályos védettségi fokozatnak megfelelően szabad bármely tevékenységet folytatni, illetve bármely létesítményt elhelyezni.

b) A levegő tisztaságának védelmével kapcsolatban a telepítendő tevékenységek és technológiák tekintetében a 21/2001 (II. 14.) Korm. rendelet előírásai alapján kell eljárni

c) A pontforrásokon át távozó szennyezőanyagokra területi kibocsátási határértéket kell kérni az illetékes elsőfokú környezetvédelmi hatóságtól.

d) Határérték feletti légszennyezést kibocsátó tevékenység nem folytatható a területen.

(3) Felszíni és felszín alatti vizek védelme

a) A felszíni és a felszín alatti vizek védelme érdekében semmilyen, a felszín alatti vizekre potenciálisan szennyezési veszélyt jelentő tevékenység nem folytatható. A telepítendő technológiák és tevékenységek vonatkozásában a 33/2000 (III. 17.) Korm. rendelet előírásainak megfelelően kell eljárni.

b) A teljes tervezési területen tilos a szennyvízszikkasztás.

(4) Zaj- és rezgés elleni védelem

a) A zaj- és rezgés elleni védelem érdekében a 8/2002. (III. 22.) KöM-EüM. Együttes rendeletben meghatározott zaj- és rezgésterhelési határértékeket kell érvényesíteni a BVKSZ 12. mellékletében meghatározott területi kategóriáknak megfelelően. Ennek értelmében az intézményi övezetek a 2. sz. kategóriába tartoznak.

b) A lakóhasználattal közvetlenül szomszédos telephelyeknek biztosítaniuk kell a lakóhasználat határán a lakóterületre vonatkozó (2. sz. területi kategória) határérték teljesülését.

c) Az építési munkálatokból származó zajra vonatkozóan a beruházónak, illetve az építés kivitelezőjének az építési munkálatok idejére zajhatárérték megállapítását kell kérnie az önkormányzattól, és biztosítani kell a megadott határérték és az időbeli korlátozások betartását.

d) A közlekedésből származó zajterhelést forgalomtechnikai és passzív akusztikai eszközökkel csökkenteni kell.

e) A 8/2002. (III.22.) KöM-EüM Együttes rendelet értelmében az épületen belüli lakó- és irodahelyiségekben nappal 40dB A, éjjel 30dB A zajhatárértéket kell betartani. Ennek érdekében szükség esetén passzív akusztikai eszközöket kell alkalmazni.

(5) Hulladékgazdálkodás

a) A területen keletkező hulladék - elszállításáig, ill. semlegesítéséig történő - tárolásáról, elhelyezéséről a létesítmények kialakítása (és átalakítása) során úgy kell gondoskodni, hogy az a környezetet a hatályos rendelkezésekben megengedettnél nagyobb mértékben ne terhelje.

b) A kommunális hulladék engedélyezett lerakóba történő rendszeres elszállításáról, vagy az újrahasznosításáról gondoskodni kell.

c) Veszélyes hulladékokkal kapcsolatban a 98/2001. (VI. 15.) Korm. rendeletben megfogalmazottak szerint kell eljárni.

A fentiekben nem említett, a környezet védelmét érintő kérdésekben a mindenkori hatályos vonatkozó jogszabályok szerint kell eljárni.

Közművesítés, közműlétesítmények

9. § (1) A tervezési terület közvetlen határvonalait érintő közművezeték hálózatok, annak műtárgyai és létesítményei a nyomvonal tengelytől mindkét irányban értendő – a törvényerejű rendeletekben és a vonatkozó szabványokban rögzített – biztonsági övezettel rendelkeznek, melyen belül meghatározott tilalmak és korlátozások érvényesek.

(2) A meglévő közműhálózat védelmét biztosítani kell, szükség esetén szakfelügyelet igénylésével.

(3) A közműhálózatot közterületen kell megépíteni a folyamatos hozzáférhetőség biztosítása mellett a MSz 7084. szerint.

(4) Házi vízbekötést csak akkor szabad engedélyezni, ha a csatornahálózatra való rákötés megtörtént.

(5) A vízellátó hálózatot körvezeték rendszer szerint kell megépíteni. A külső tűzivíz ellátás a meglévő és a tervezett tűzcsapokon keresztül biztosítandó.

(6) A területen épületen belül és kívül tereprendezési és feltárási munkát csak hatósági engedély alapján szabad végezni.

(7) Földgázvezetékek esetében a gázvezetékek részére az IpM 6/1982.(V. 6.) rendelet és az MSz 7084. szabvány szerint a nyomásfokozattól függő védőtávolságok terjedelme:

- a) nagy középnyomású hálózatnál **9,0-9,0 m,**
 b) kisnyomású (maximum 1 bar-os) vezetéknél **3,0- 3,0 m.**

(8) Villamos és távbeszélő hálózatok esetében a 2/1979.(I. 26.) NIM és az IpM 11/1984.(VIII. 22.) rendelet, valamint az MSz 7487 szabványban rögzített védőtávolságok terjedelme:

- a) kisfeszültségű légkábelnél és távbeszélő légvezeték esetében 1,0-1,0 m,
 b) 10 kV-os és 0,4 kV-os földkábelek, távbeszélő törzskábel és alépítmény esetében 1,0-1,0 m
 c) 10/0,4 kV-os transzformátorállomások telepítésénél közvetlen közterületi kapcsolatot, teherautóval történő megközelítést, körüljárhatóságot és 5 m-es védőtávolságot kell figyelembe venni.

(9) A hírközlési hálózatot földkábelrel kell kialakítani.


Egyéb előírások


10. § A terület a Rákos-patak közelségére való tekintettel régészeti érdekű terület. A régészeti szakfeladatok elvégzésére a Budapesti Történeti Múzeum jogosult. A régészeti örökség védelme érdekében a területen tervezett földmunkákat (bontás, magas- és mélyépítés, közművesítés) csak régészeti szakfelügyelet mellett lehet elvégezni, ezért az esetleges földmunkákkal kapcsolatosan a Budapesti Történeti Múzeummal egyeztetni kell.


Záró rendelkezések

11. § (1) Jelen önkormányzati rendelet a kihirdetés napján lép életbe.

(2) Jelen rendelet rendelkezéseit a kihirdetés napjától induló ügyekben kell alkalmazni.

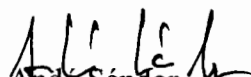

 Andó Sándor
 polgármester

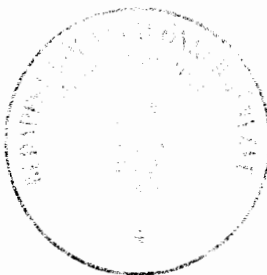


 Dr. Neszteli István
 jegyző

A kihirdetés napja: Budapest, 2003. október 17.

BUDAPEST, X. KERÜLET
 KEREPESEI ÚT - POGÁNY
 UTCA - PESTI GÁBOR UTCA
 - PILISI UTCA ÁLTAL
 HATÁROLT TERÜLET
 SZABÁLYOZÁSI TERVE

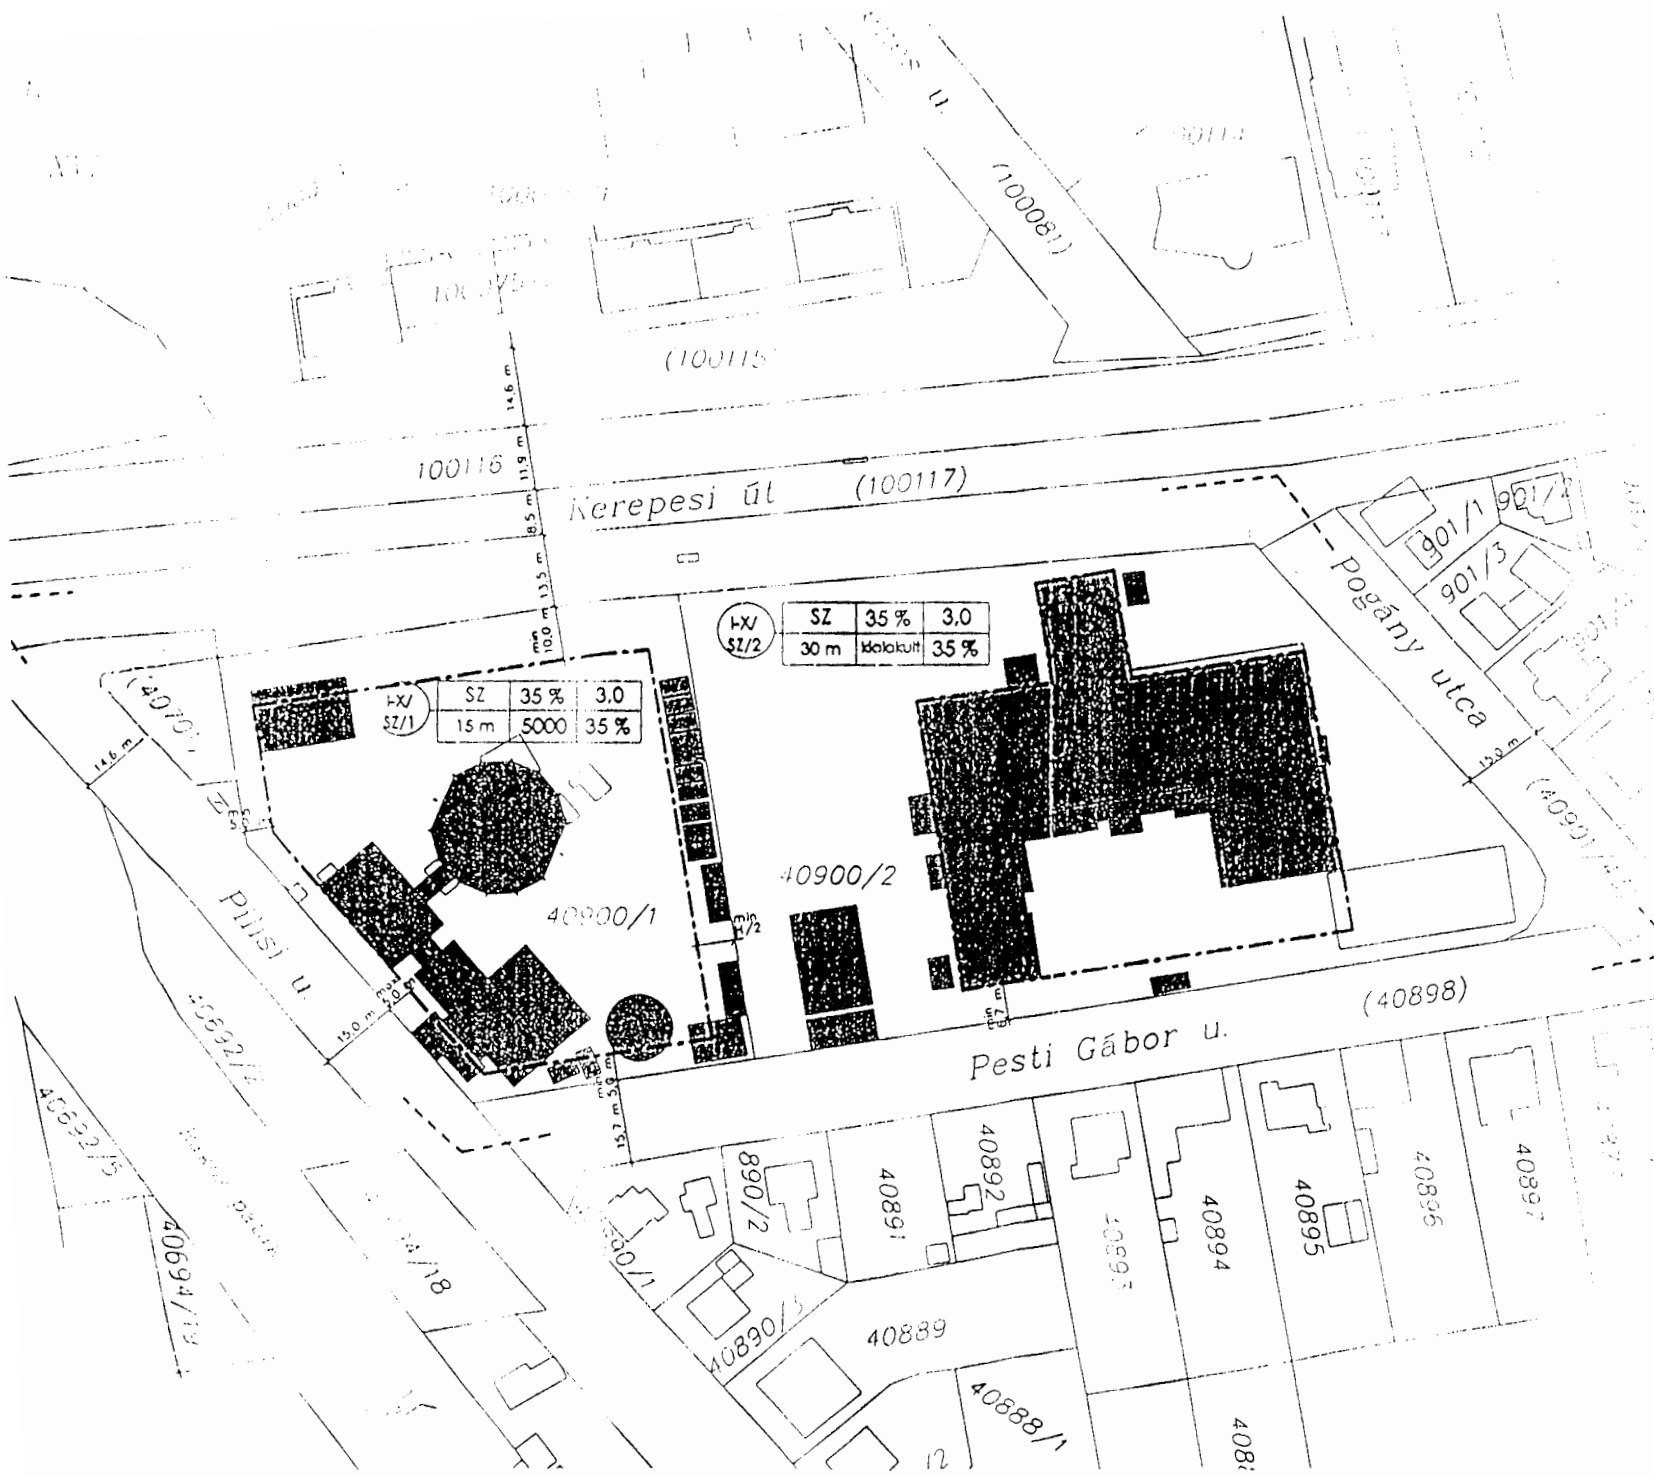

JELTÍPUSOK

- TERVEZÉSI TERÜLET HATÁRA
- HELYFoglalás
- JELENLEGI TELEPHATÁR
- JELENTŐZETLEN TELEPHATÁR
- ÉPÜLET KONTÚR
- MEGLÉVŐ ÉPÜLET
- ÉPÍTÉSI HELY HATÁRA
- JAVASOLT KÖZTERÜLETI SZABÁLYOZÁSI VONAL

ÖRZÖK ÁLL	ÉPÍTÉSI MÓD	KÉRTÉK	ÉPÍTÉSI HATÁR
	ÉPÍTÉSI MÓD	KÉRTÉK	ÉPÍTÉSI HATÁR



TÉTÉNYI CENTER KFT.
 1118. BUDAPEST,
 KAPTÁRKŐ UTCA 7.

RAJZTÍPUS

SZABÁLYOZÁSI
 TERV

MEGNEVEZÉS

1:1000

RAJZSÁM

SZ-1

38/2004. (VI. 24.) Budapest Kőbányai Önkormányzat rendelete

a Budapest, X. kerület Kerületi Építési Szabályzatainak és Szabályozási Terveinek elfogadásáról szóló rendeletek módosításáról

Budapest Kőbányai Önkormányzat Képviselő-testülete az Európai Unió vonatkozó joganyagaival harmonizálva – a helyi önkormányzatokról szóló 1990. évi LXV. törvény 16. § (1) bekezdése alapján - az alábbi rendeletet alkotja:

1. § Budapest Kőbányai Önkormányzat Képviselő-testület a Kerületi Építési Szabályzatainak és Szabályozási Terveinek elfogadásáról szóló 27/1999. (VII. 20.), 29/1999. (X. 5.), 30/1999. (X. 5.), 37/1999. (XII. 7.), 38/1999. (XII. 7.), 39/1999. (XII. 7.), 8/2000. (II. 15.), 30/2000. (VII. 11.), 32/2000. (VII. 11.), 36/2000. (VIII. 29.), 40/2000. (IX. 19.), 41/2000. (IX. 19.), 5/2001. (I. 23.), 14/2001. (III. 27.), 22/2001. (IV. 24.), 27/2001. (V. 8.), 30/2001. (VI. 19.), 34/2001. (VII. 10.), 52/2001. (XII. 18.) rendeletek preambulumaik szövegei hatályukat veszítik és helyükre a következő egységes szöveg lép:

„Budapest Kőbányai Önkormányzat Képviselő-testülete a helyi önkormányzatokról szóló 1990. évi LXV. törvény 16. § (1) bekezdése, valamint az épített környezet alakításáról és védelméről szóló, módosított 1997. évi LXXVIII. törvény 7. § (3) bekezdés c) pontjában foglaltak felhatalmazása alapján az alábbi rendeletet alkotja:”

2. § Budapest Kőbányai Önkormányzat Képviselő-testülete a Kerületi Építési Szabályzatainak és Szabályozási Terveinek elfogadásáról szóló 8/2000. (II. 15.), 38/2001. (IX. 18.), 18/2002. (VII. 11.) rendeletek 1. § (2) bekezdése, a 42/2001. (X.9.) rendelet 1. § (2) (4) bekezdése, a 11/2003. (III. 20.), 28/2003. (VI. 19.), 34/2003. (VII. 17.), 38/2003. (IX. 18.), 50/2003. (XI. 20.), 51/2003. (XI. 20.) rendeletek 1. § (3) (4) bekezdései, a 4/2002. (I. 22.) rendelet 1. § (3) (4) (5) bekezdései, illetve a 23/2002. (IX. 17.), 3/2003. (II. 20.), 12/2003. (III. 20.) rendeletek 1. § (5) bekezdése, a 32/2000. (VII. 11.), 34/2001. (VII. 10.) rendeletek 1. § (2) és a 2. § (1) bekezdései, a 30/2000. (VII. 11.) rendelet 1. § (3) és a 2. § (1) bekezdései, a 30/1999. (X. 5.), 36/2000. (VIII. 29.), 37/1999. (XII. 7.), 38/1999. (XII. 7.), 39/1999. (XII. 7.), 40/2000. (IX. 19.), 41/2000. (IX. 19.), 44/2000. (XI. 21.), 5/2001. (I. 23.), 14/2001. (III. 27.), 22/2001. (IV. 24.), 27/2001. (V. 8.), 30/2001. (VI. 19.), 37/2001. (VIII. 23.), 40/2001. (IX. 18.), 43/2001. (X. 9.), 45/2001. (X. 30.), 51/2001. (XII. 18.), 3/2002. (I. 22.), 5/2002. (II.12.), 7/2002. (III. 12.), 17/2002. (VII. 11.), 21/2002. (VII. 11.), 37/2002. (XII. 19.), 38/2002. (XII. 19.), 1/2003. (I. 23.), 29/2003. (VI. 19.), 53/2003. (XII. 18.), 5/2004. (II. 19.) rendeletek 2. § (1) bekezdése, a 2/2002. (I. 22.), 17/2003. (IV. 17.), 46/2003. (X. 16.) rendeletek 2. § (1) (2) bekezdései, a 29/1999. (X. 5.), rendelet 2. § (1) (3) bekezdései, továbbá az 52/2001. (XII. 18.) rendelet 3. § (1) bekezdése, valamint a 27/1999. (VII. 20.), 39/2001. (IX. 18.) rendeletek 4. §. (1) bekezdése hatályukat veszítik és helyükre a következő egységes szöveg lép:

„ A rendelet hatálya alá tartozó területen (továbbiakban: a terv területe) területet felhasználni, építési telket, építési területet kialakítani, meglévő épület rendeltetését megváltoztatni, építési tevékenységet folytatni, valamint ilyen célra hatósági engedélyt kiadni csak az Országos Településrendezési és Építési Követelményekről szóló 253/1997. (XII. 20.) Korm. rendelet (továbbiakban: OTÉK), a Fővárosi Szabályozási Kerettervről szóló 46/1998. (X. 15.) Főv. Kgy. sz. rendelet (továbbiakban: FSZKT), a Budapesti Városrendezési és Építési Keretszabályzatról szóló 47/1998. (X. 15.) Főv. Kgy. rendelet (továbbiakban: BVKSZ), a Fővárosi településrendezési eszközök összhangjához szükséges követelményekről szóló 48/1998. (X. 15.) Főv. Kgy. rendelet és az általános érvényű rendelkezéseknek, hatósági előírásoknak és szabványoknak, illetve jelen rendelet előírásaiban és a szabályozási tervlapon e rendelet előírásaiban foglaltaknak megfelelően szabad.”


3. § Budapest Kőbányai Önkormányzat Képviselő-testülete a Kerületi Építési Szabályzatainak és Szabályozási Terveinek elfogadásáról szóló rendeletei vonatkozó törvényi utalásai az alábbiak szerint módosulnak: a távközlésről szóló 1992. évi LXXII. törvény hatályát vesztesztette (2001. XII. 23.) – helyébe lépett a 2001. évi XL. törvény, a gázszolgáltatásról szóló 1994. évi XLI. törvény hatályát vesztesztette (2004. I. 1.) – helyébe lépett a 2003. évi XLII. törvény, a villamos energia termeléséről, szállításáról és szolgáltatásáról szóló 1994. évi XLVIII. törvény hatályát vesztesztette (2003. I. 1.) – helyébe lépett a 2001. évi CX. törvény (lsd. 180/2002. (VIII. 23.) Korm. rend.), a műemlékvédelemről szóló 1997. évi LIV. törvény hatályát vesztesztette (2001. X. 8.) – helyébe lépett a 2001. évi LXIV. törvény, a hírközlésről szóló 2001. évi XL. törvény hatályát vesztesztette (2004. I. 1.) – helyébe lépett a 2003. évi C. törvény.

4. § Budapest Kőbányai Önkormányzat Képviselő-testülete a Kerületi Építési Szabályzatainak és Szabályozási Terveinek elfogadásáról szóló rendeletei vonatkozó Kormányrendelet utalásai az alábbiak szerint módosulnak: a kazánok és egyes nyomástartó berendezések hatósági felügyelet alá helyezéséről szóló 29/1960. (VI. 7.) Kormányrendelet hatályát vesztesztette (2003. VIII. 23.) – helyébe lépett a 110/2003. (VII. 24.) Kormányrendelet, a villamos energia termeléséről, szállításáról és szolgáltatásáról szóló 34/1995. (IV. 5.) Kormányrendelet hatályát vesztesztette (2003. I. 1.) – helyébe lépett a 180/2002. (VIII. 23.) Kormányrendelet, a környezeti hatásvizsgálat elvégzéséhez kötött tevékenységek köréről és az ezzel kapcsolatos hatósági eljárás részletes szabályairól szóló 152/1995. (XII. 12.) Kormányrendelet hatályát vesztesztette (2001. IV. 15.) – helyébe lépett a 20/2001. (II. 14.) Kormányrendelet, a veszélyes anyagokkal és a veszélyes készítményekkel kapcsolatos eljárás szabályairól szóló 233/1996. (XII. 26.) Kormányrendelet hatályát vesztesztette (2001. I. 1.) – helyébe lépett a 189/2000. (XI. 8.) Kormányrendelet.

5. § Budapest Kőbányai Önkormányzat Képviselő-testülete a Kerületi Építési Szabályzatainak és Szabályozási Terveinek elfogadásáról szóló rendeletei vonatkozó egyéb jogszabályi utalásai az alábbiak szerint módosulnak: a villamosvezetésekre vonatkozó vezetékjogról szóló 1/1967. (IV. 28.) NIM rendelet hatályát vesztesse (2003. I. 1.) – helyébe lépett a 180/2002. (VIII. 23.) Korm. rendelet, a gázenergiáról szóló 1969. évi VII. törvény végrehajtásáról szóló 1/1977. (IV. 6.) NIM rendelet hatályát vesztesse (2004. I. 1.) – helyébe lépett a 111/2003. (VII. 29.) Korm. rendelet, a zaj- és rezgésterhelési határértékek megállapításáról szóló 4/1984. (I. 12.) EüM rendelet hatályát vesztesse (2002. IV. 21.) – helyébe lépett a 8/2002. (III. 22.) KöM-EüM együttes rendelet, a csatornabírságról szóló 4/1984. (II. 7.) OVH rendelkezés hatályát vesztesse (2002. XII. 31.) – helyébe lépett a 204/2001. (X. 26.) Korm. rendelet, a csatornabírságról szóló 4/1984. (II. 7.) OVH rendelkezés módosításáról szóló 34/1993. (XII. 23.) KTM rendelet hatályát vesztesse (2002. XII. 31.) - helyébe lépett a 204/2001. (X. 26.) Kormányrendelet, a levegő tisztaságának védelméről szóló 21/1986. (VI. 2.) MT rendelet végrehajtásáról szóló 4/1986. (VI. 2.) OKTH rendelkezés hatályát vesztesse (2001. VII. 1.) – helyébe lépett 14/2001. (V. 9.) KöM-EüM-FVM együttes rendelet, a levegő tisztaságának védelméről szóló 21/1986. (VI. 2.) MT rendelet hatályát vesztesse (2001. VII. 1.) – helyébe lépett a 120/2001. (VI. 30.) Kormányrendelettel módosított 21/2001. (II. 14.) Kormányrendelet, a veszélyes anyagokkal és veszélyes készítményekkel kapcsolatos eljárásról szóló 233/1996. (XII. 26.) Kormányrendelet végrehajtásáról szóló 4/1997. (II. 21.) NM rendelet hatályát vesztesse (2001. I. 1.) – helyébe lépett a 44/2000. (XII. 27.) EüM rendelet, a települési szilárd hulladékkal kapcsolatos helyi közszolgáltatással és a köztisztasággal kapcsolatos egyes kérdésekről szóló 39/1998. (VII. 16.) Föv. Kgy. rendelet hatályát vesztesse (2002. X. 18.) – helyébe lépett a 61/2002. (X. 18.) Föv. Kgy. rendelet.

Záró rendelkezések

6. § Jelen önkormányzati rendelet 2004. július 1-jén lép hatályba.

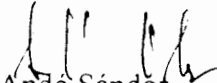
Andó Sándor
polgármester


Dr. Neszteli István
j e g y z ő

A kihirdetés napja: Budapest, 2004. június 25.

Hatálybalépés napja: Budapest, 2004. július 1.